


GETAFE: Empresas



Escala 1: 50000.00

© NOME CALLES 2021 - Instituto de Estadística de la Comunidad de Madrid

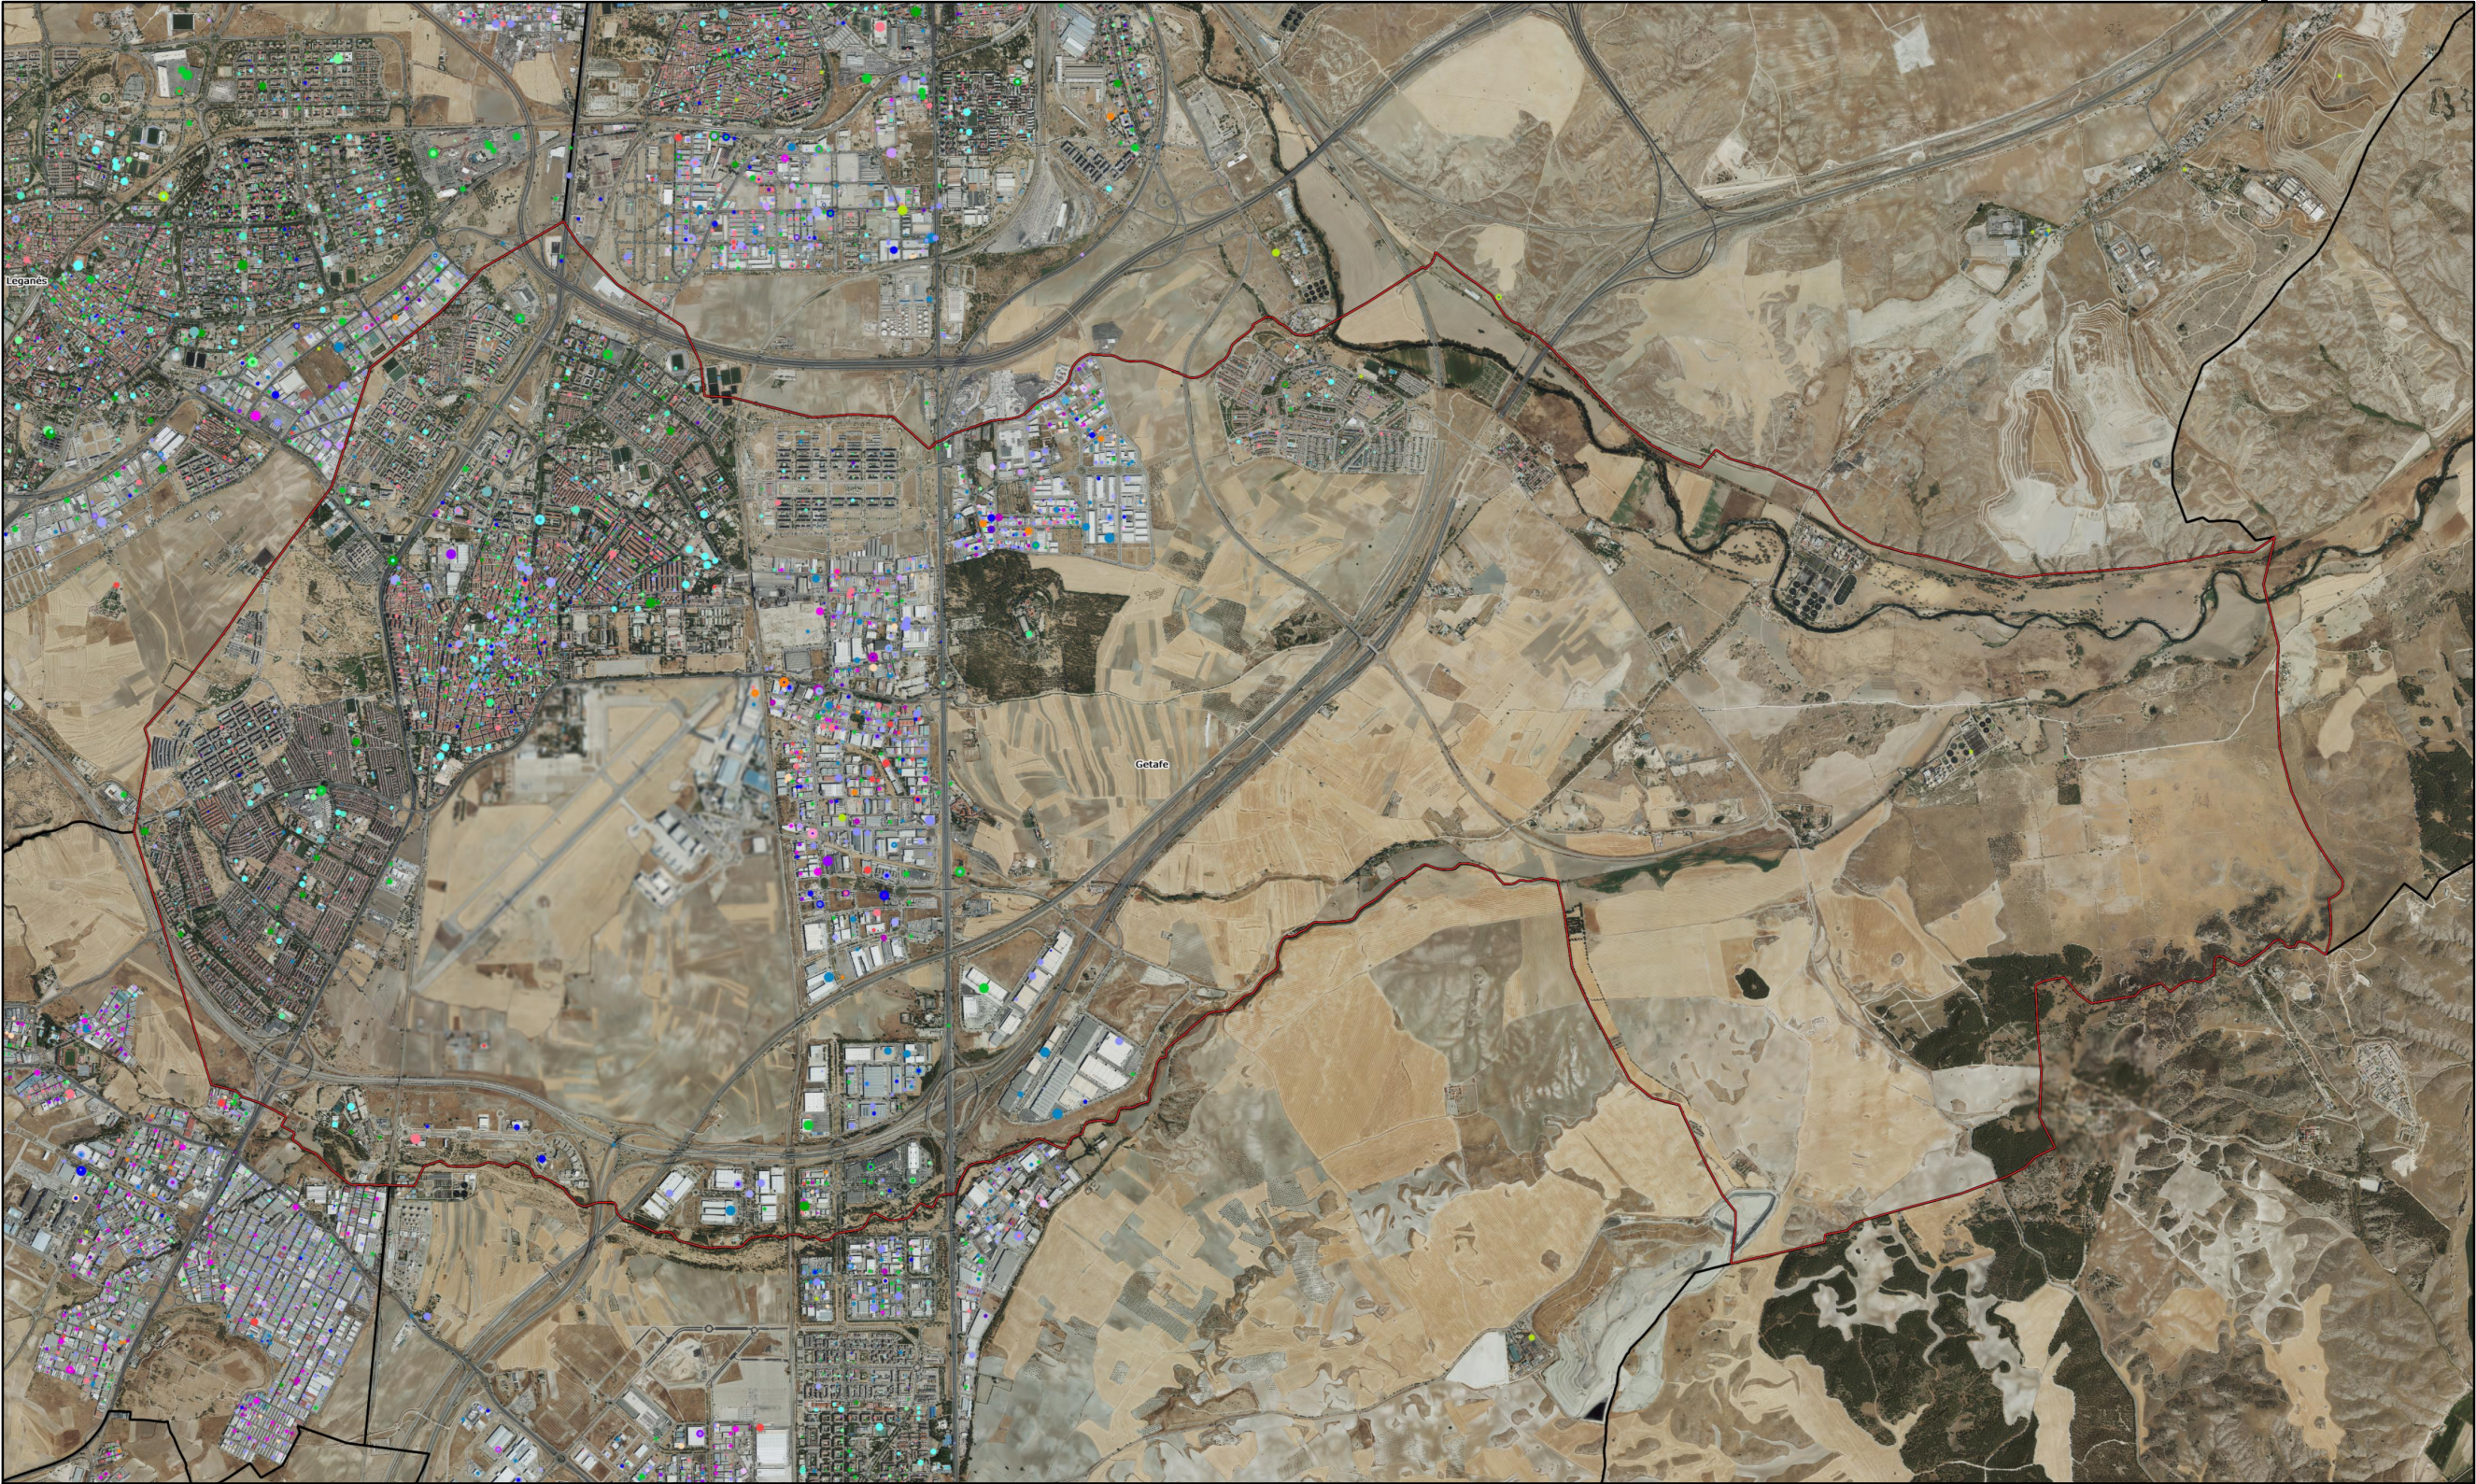

PLAN DE PLAN DE EMERGENCIAS MUNICIPAL DE PROTECCIÓN CIVIL DE GETAFE
SITA: Pl. de la Constitución, 1, 28901 Getafe, Madrid
Exmo. AYUNTAMIENTO DE GETAFE

PLANO

10/12/2023
DIBUJADO

COMPROBADO

EMPRESAS

ESCALA

Nº DE PROYECTO

SUSTITUYE A :

SUSTITUIDO POR:

Nº DE PLANO
16



BUREAU VERITAS SOLUTIONS
C/ Cerrado de Calderón, 18, planta 1ª, oficina R2, 29018 Málaga
Tfno: 958.855.649



Nombre: CONDE VIAL, JOSE CARLOS
Número de colegiación: 297
Colegio profesional: Colegio Oficial de Ingenieros Técnicos Industriales de Cádiz

